


OBEC
TŘEBČICE
KRAJ PLZEŇSKÝ
OKRES PLZEŇ-JIH

I.
ÚZEMNÍ PLÁN TŘEBČICE

B) **GRAFICKÁ ČÁST**



TECHNICKÁ INFRASTRUKTURA
1 : 5 000

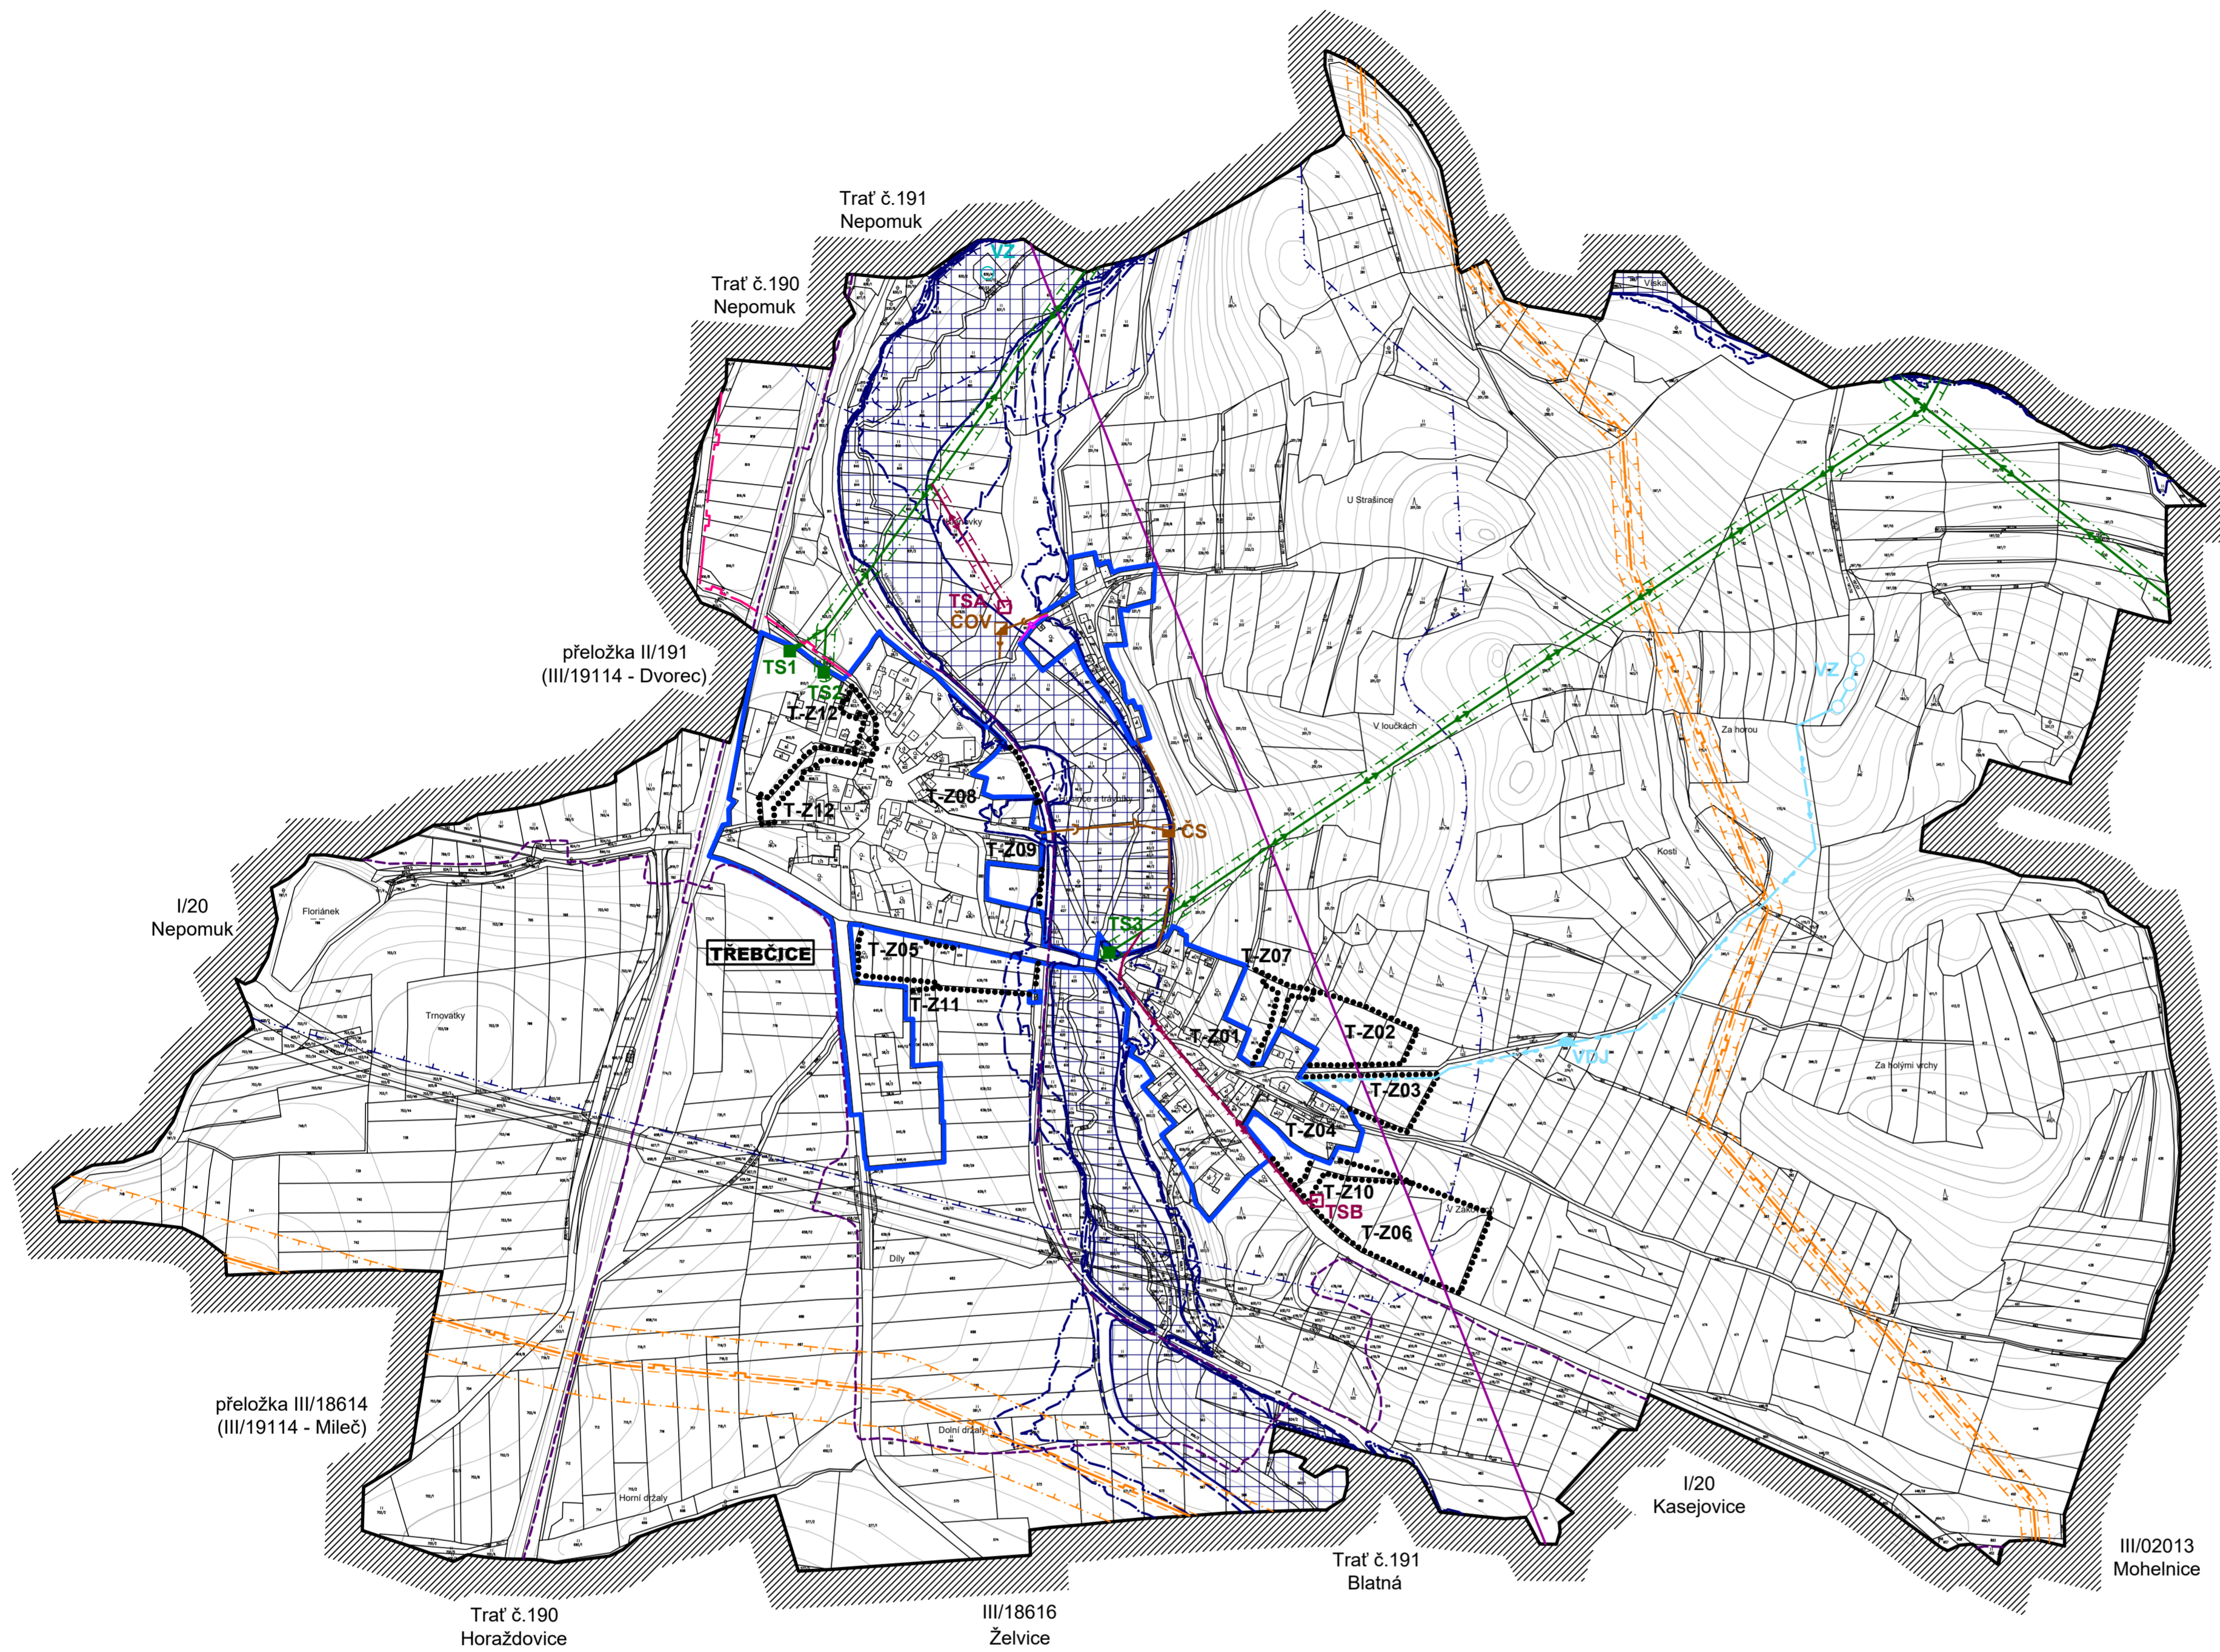

LEGENDA TECHNICKÉ INFRASTRUKTURY:

STAV	NÁVRH	
		KANALIZACE SPLAŠKOVÁ - GRAVITAČNÍ
		KANALIZACE SPLAŠKOVÁ - VÝTLAK
		KANALIZACE DEŠŤOVÁ
		ZÁSOBOVÁNÍ PITNOU VODOU
		NADZEMNÍ VEDENÍ VN 22kV
		KABELOVÉ VEDENÍ VN 22kV
		SDĚLOVACÍ KABELOVÉ VEDENÍ
		RADIORELÉOVÁ TRASA
		PLYNOVOD VTL
		PLYNOVOD STL
		ČIŠTÍRNA ODPADNÍCH VOD
		ČERPACÍ STANICE KANALIZACE
		VODOJEM
		VODNÍ ZDROJ (STUDNA, VRT)
		TRANSFORMAČNÍ STANICE 22/0,4 kV
		AKTIVNÍ ZÓNA ZÁPLAVOVÉHO ÚZEMÍ
		ZÁPLAVOVÉ ÚZEMÍ STANOVENÉ Q100
		ÚZEMÍ ZVLÁŠTNÍ POVODNĚ
		PHO ZDROJE PITNÉ VODY I. STUPNĚ
		PHO ZDROJE PITNÉ VODY II.a STUPNĚ - VNITŘNÍ
		PHO ZDROJE PITNÉ VODY II.b STUPNĚ - VNĚJŠÍ
		OCHRANNÉ PÁSMO VN 22kV
		OCHRANNÉ PÁSMO VTL PLYNOVODU
		BEZPEČNOSTNÍ PÁSMO VTL PLYNOVODU
		HRANICE ŘEŠENÉHO ÚZEMÍ
		HRANICE ZASTAVĚNÉHO ÚZEMÍ K 09/2017
		ZASTAVITELNÉ PLOCHY

ZASTAVITELNÉ PLOCHY :	PLOCHY S ROZDILNÝM ZPŮSOBEM VYUŽITÍ:
K.Ú. TŘEBČICE, ČÁST TŘEBČICE:	SOv - PLOCHY SMÍŠENÉ OBYTNÉ (VENKOVSKÉ)
T-Z01 (SOv)	VP - PLOCHY VEŘEJNÝCH PROSTRANSTVÍ
T-Z02 (SOv)	VŠsv - PLOCHY VÝROBY A SKLADOVÁNÍ (PRŮBĚŽNÁ VÝROBA)
T-Z03 (SOv)	Zsv - PLOCHY ZELENĚ (SOUKROMÉ, VYHRAZENÉ)
T-Z04 (SOv)	Zsoc - PLOCHY ZELENĚ (SOUKROMÉ, ODSŮPŮVĚ-CLONNÉ)
T-Z05 (SOv)	Zvoc - PLOCHY ZELENĚ (VEŘEJNÉ, ODSŮPŮVĚ-CLONNÉ)
T-Z06 (VŠsv)	
T-Z07 (VP)	
T-Z08 (Zsv)	
T-Z09 (Zsv)	
T-Z10 (Zvoc)	
T-Z11 (Zvoc)	
T-Z12 (Zsoc)	

PLZEŇSKÝ KRAJ

TENTO PROJEKT BYL SPOLUFINANCOVÁN Z PROGRAMU STABILIZACE A OBNOVY VENKOVA PLZEŇSKÉHO KRAJE 2018

OBJEDNATEL: OBEC TŘEBČICE, TŘEBČICE č.14, 335 03 NEPOMUK
POŘIZOVATEL: MěÚ NEPOMUK, OVŽP, NÁM. AUGUSTINA NĚMEJCE č.63, 335 01 NEPOMUK
ZHOTOVITEL: ARCHITEKTONICKÉ STUDIO, Ing. arch. Jaroslava LEXOVA
KLATOVSKÁ TR. č.16, 301 00 PLZEŇ
PROJEKTANT: Ing. LEITL (elektro), Ing. arch. Jaroslava LEXOVA
DIGITALIZACE ÚPD: PROJEKČNÍ KANCELÁŘ, Ing. Tomáš KRÍVANEC
DATUM: JIRÁSKOVO NÁMĚSTÍ 678/33, 326 00 PLZEŇ
11/2021

ZÁZNAM O ÚČINNOSTI ÚZEMNÍHO PLÁNU TŘEBČICE

a) SPRÁVNÍ ORGÁN, KTERÝ ÚZEMNÍ PLÁN TŘEBČICE VYDAL:
ZASTUPITELSTVO OBCE TŘEBČICE

b) ÚDAJE O VYDÁNÍ:
DATUM NABYTÍ ÚČINNOSTI:

c) ÚDAJE O OPRAVNĚNÉ OSOBĚ POŘIZOVATELE:
JMÉNO A PŘÍJMENÍ: Bc. Jaroslav Samek
FUNKCE: vedoucí odboru výstavby a životního prostředí MěÚ Nepomuk
PODPIS A OTISK ÚŘEDNÍHO RAZÍTKA:
.....