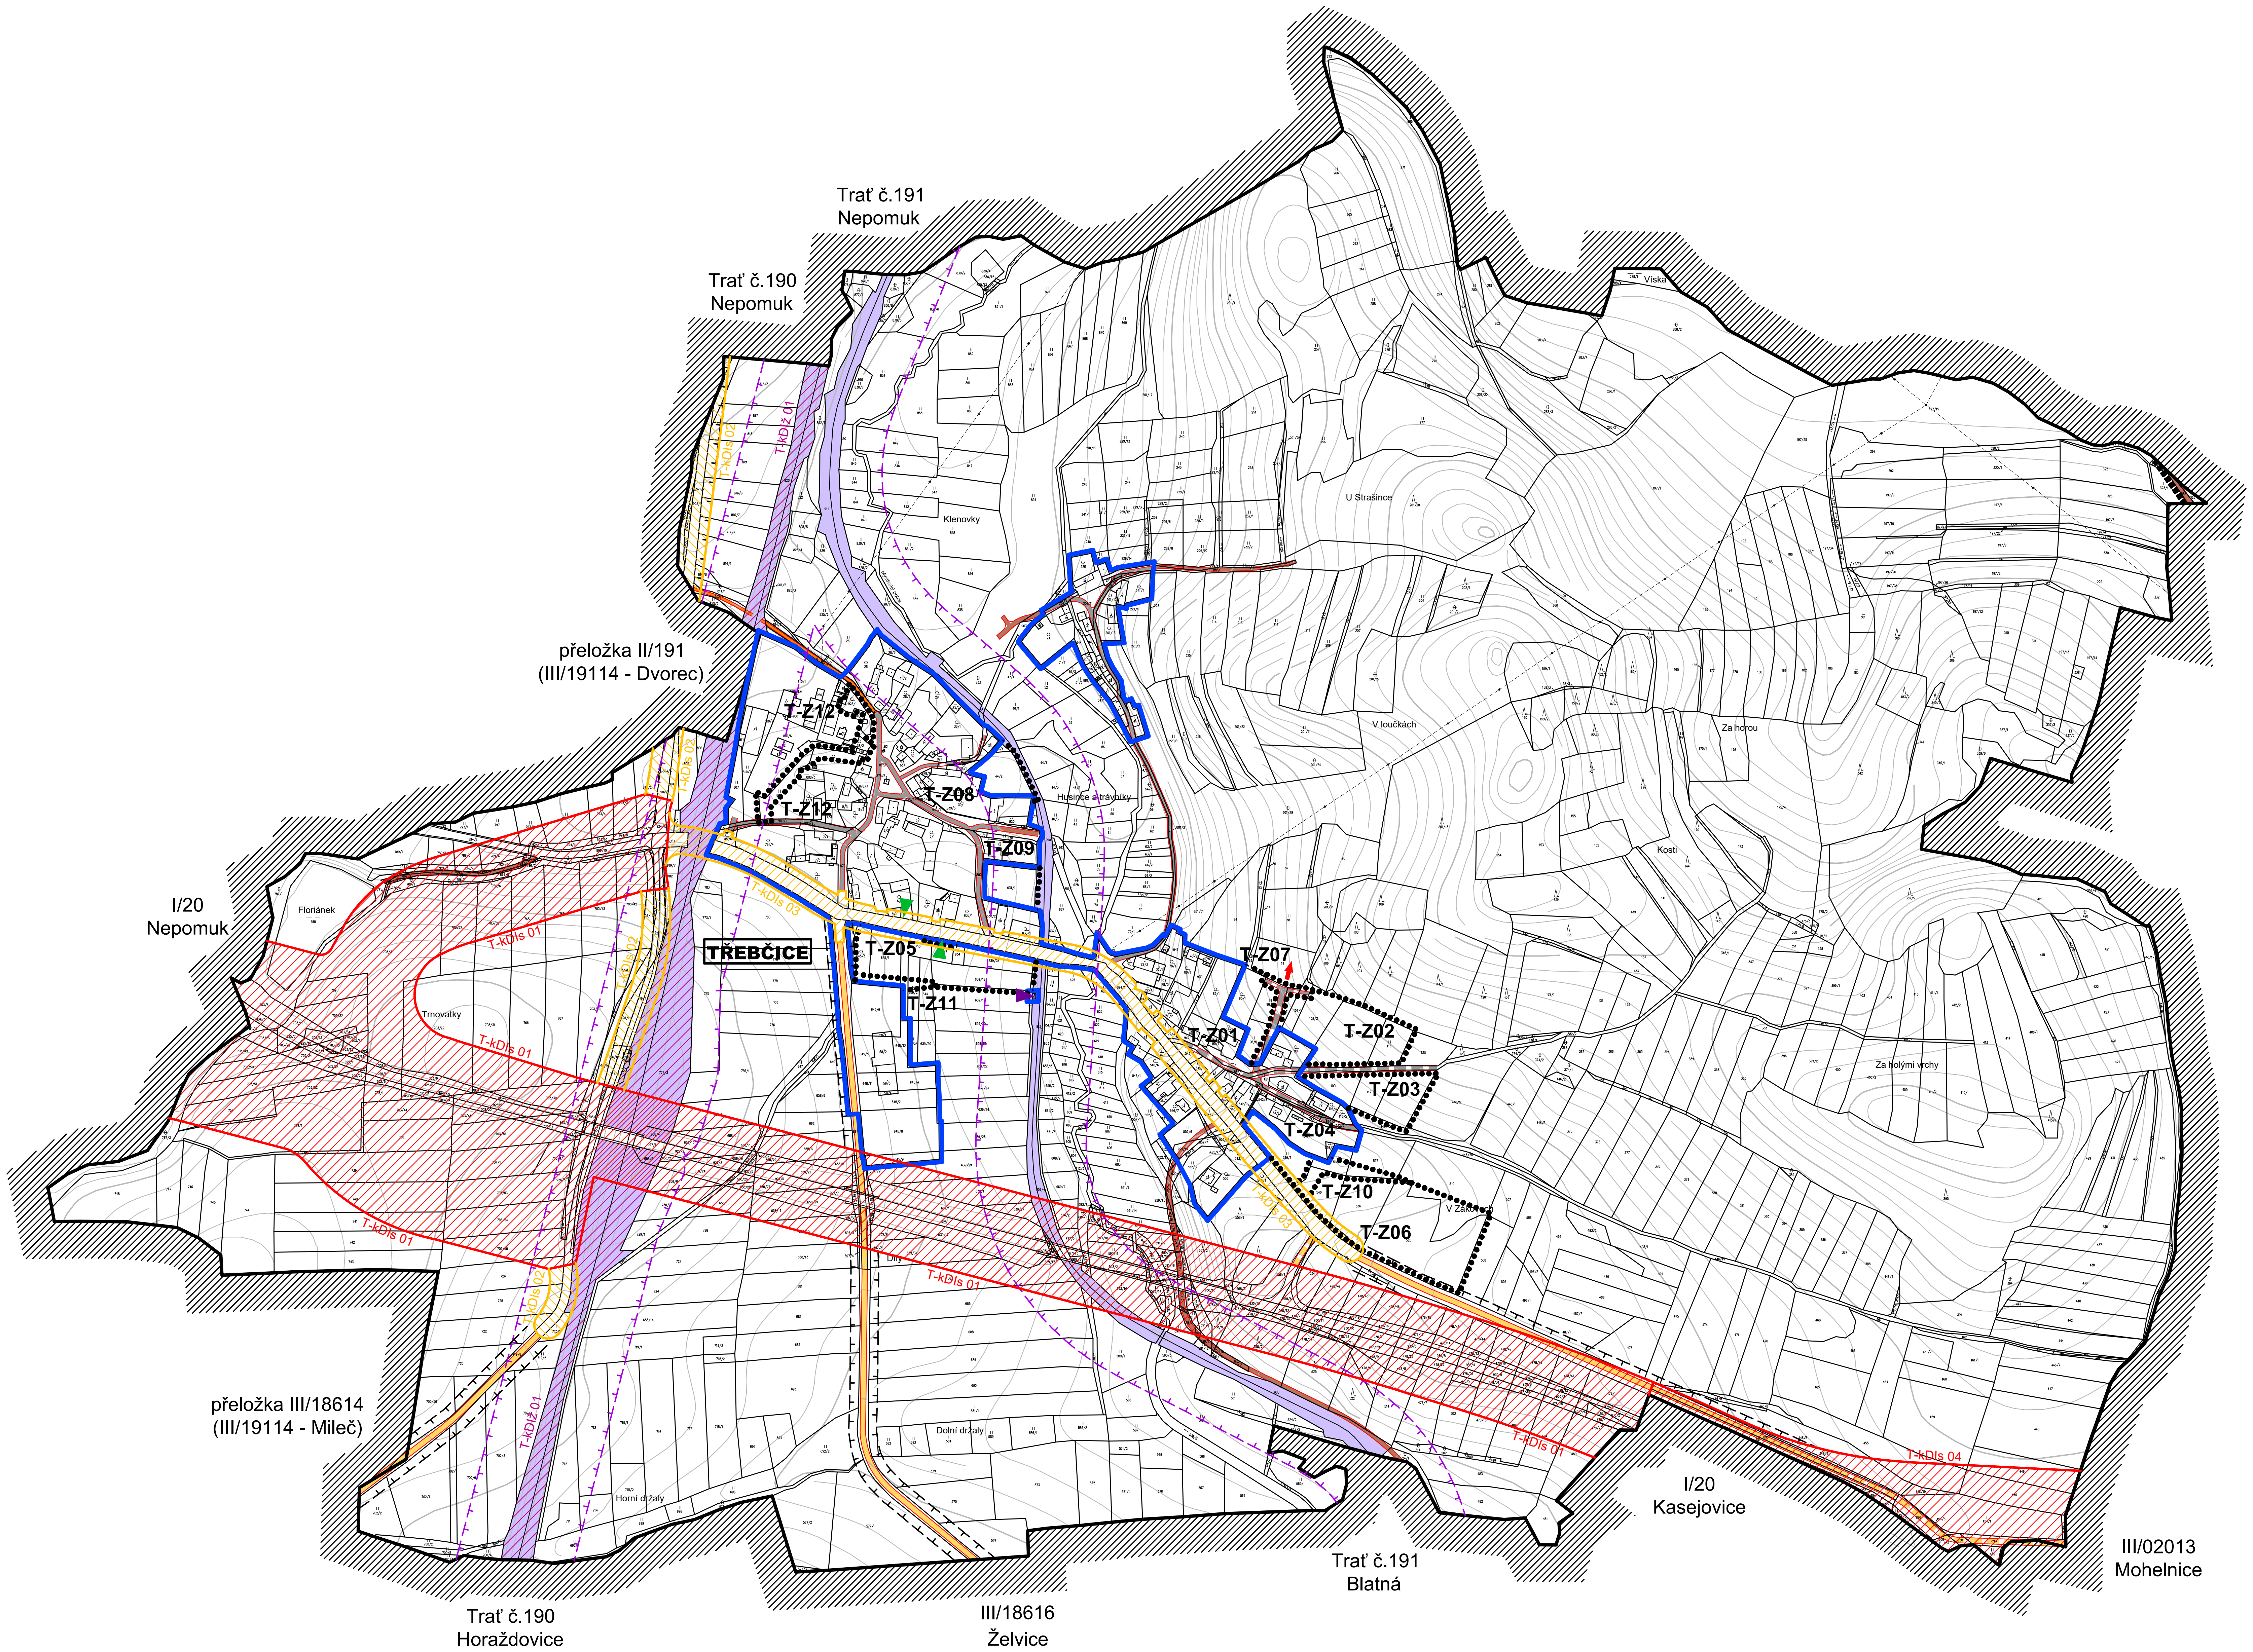

OBEC

T Ř E B Č I C E

KRAJ PLZEŇSKÝ

OKRES PLZEŇ-JIH

I.

ÚZEMNÍ PLÁN TŘEBČICE

NÁVRH

Ⓑ GRAFICKÁ ČÁST

DOPRAVNÍ INFRASTRUKTURA

1 : 5 000

LEGENDA DOPRAVNÍ INFRASTRUKTURY:

STAV	NÁVRH	
▬		PLOCHY ŽELEZNIČNÍ DOPRAVY
	▨	KORIDOR PRO MODERNIZACI ŽELEZNIČNÍ TRATI č.190
	▨	KORIDORY PRO PŘELOŽKY SILNIC I. TŘÍDY
	▨	KORIDORY PRO PŘELOŽKY SILNIC II. A III. TŘÍDY
▬		SILNICE III. TŘÍDY
	- - -	SILNICE III. TŘÍDY KE ZRUŠENÍ
▬	- - -	MÍSTNÍ KOMUNIKACE - C, SJEZDY
	➡	MÍSTO MOŽNÉHO POKRAČOVÁNÍ ÚČELOVÉ KOMUNIKACE
▬		KOMUNIKACE ÚČELOVÉ, POLNÍ CESTY
▬		KOMUNIKACE PRO PĚŠÍ
▪▪▪▪▪▪		TURISTICKÉ TRASY
▼		ZASTÁVKA HROMADNÉ DOPRAVY OSOB
▼		ŽELEZNIČNÍ STANICE
┴ ┴ ┴ ┴		OCHRANNÉ PÁSMO SILNICE I. A III. TŘ.
┴ ┴ ┴ ┴		OCHRANNÉ PÁSMO ŽELEZNICE

▨	HRANICE ŘEŠENÉHO ÚZEMÍ
▭	HRANICE ZASTAVĚNÉHO ÚZEMÍ K 09/2017
X-Z1	ZASTAVITELNÉ PLOCHY

ZASTAVITELNÉ PLOCHY :

K.Ú. TŘEBČICE, ČÁST TŘEBČICE:

- T-Z01 (SOv)
- T-Z02 (SOv)
- T-Z03 (SOv)
- T-Z04 (SOv)
- T-Z05 (SOv)
- T-Z06 (VSdv)
- T-Z07 (VP)
- T-Z08 (Zsv)
- T-Z09 (Zsv)
- T-Z10 (Zvoc)
- T-Z11 (Zvoc)
- T-Z12 (Zsoc)

PLOCHY S ROZDÍLNÝM ZPŮSOBEM VYUŽITÍ:

SOv - PLOCHY SMÍŠENÉ OBYTNÉ (VENKOVSKÉ)
VP - PLOCHY VEŘEJNÝCH PROSTRANSTVÍ
VSdv - PLOCHY VÝROBY A SKLADOVÁNÍ (DROBNÁ VÝROBA)
Zsv - PLOCHY ZELENĚ (SOUKROMÉ, VYHRAZENÉ)
Zsoc - PLOCHY ZELENĚ (SOUKROMÉ, ODSTUPOVÉ-CLONNÉ)
Zvoc - PLOCHY ZELENĚ (VEŘEJNÉ, ODSTUPOVÉ-CLONNÉ)

ZÁZNAM O ÚČINNOSTI ÚZEMNÍHO PLÁNU TŘEBČICE

a) SPRÁVNÍ ORGÁN, KTERÝ ÚZEMNÍ PLÁN TŘEBČICE VYDAL:

ZASTUPITELSTVO OBCE TŘEBČICE

b) ÚDAJE O VYDÁNÍ:

DATUM NABYTÍ ÚČINNOSTI: ....

c) ÚDAJE O OPRÁVNĚNÉ OSOBĚ POŘIZOVATELE:

JMÉNO A PŘÍJMENÍ: **Bc. Jaroslav Samek**

FUNKCE: **vedoucí odboru výstavby a životního prostředí MěÚ Nepomuk**

PODPIS A OTISK ÚŘEDNÍHO RAZÍTKA:

....

PLZEŇSKÝ KRAJ

TENTO PROJEKT BYL SPOLUFINANCOVÁN Z PROGRAMU STABILIZACE A OBNOVY VENKOVA PLZEŇSKÉHO KRAJE 2018

OBJEDNATEL:	OBEC TŘEBČICE, TŘEBČICE č.14, 335 03 NEPOMUK
POŘIZOVATEL	MěÚ NEPOMUK, OVŽP, NÁM. AUGUSTINA NĚMEJCE č.63, 335 01 NEPOMUK
ZHOTOVITEL:	ARCHITEKTONICKÉ STUDIO, Ing. arch. Jaroslava LEXOVÁ KLATOVSKÁ TŘ. č.16, 301 00 PLZEŇ
PROJEKTANT:	D PROJEKT PLZEŇ Nedvěd s.r.o., Věra PEJŘIMOVSKÁ KOTEROVSKÁ 177, 326 00 PLZEŇ
DIGITALIZACE ÚPD:	PROJEKČNÍ KANCELÁŘ, Ing. Tomáš KŘIVANEC JIRÁSKOVO NÁMĚSTÍ 678/33, 326 00 PLZEŇ
DATUM:	03/2021